

**STUDIO TRE INGEGNERI ASSOCIATI**  
**INGEGNERI ASSOCIATI**



OGGETTO  
 INTERSEZIONE N. 53, S.P. 117 (VIA DELLA VITTORIA), VIA FERROVIA  
 Adeguamento accesso ditta S. Gabriel

ing. M. Scaramel    DATA: luglio 2018    SCALA: 1:200

V.le Nino Bixio, 95 - 31100 TREVISO - Tel. 0422/545753 - Fax 0422/579263  
 E-mail info@studio3ing.com

**Sub.A**

1	17/07/18	progetto definitivo, particolare nuovo accesso S.Gabriel
REV	04/07/18	verifica distanze intersezione

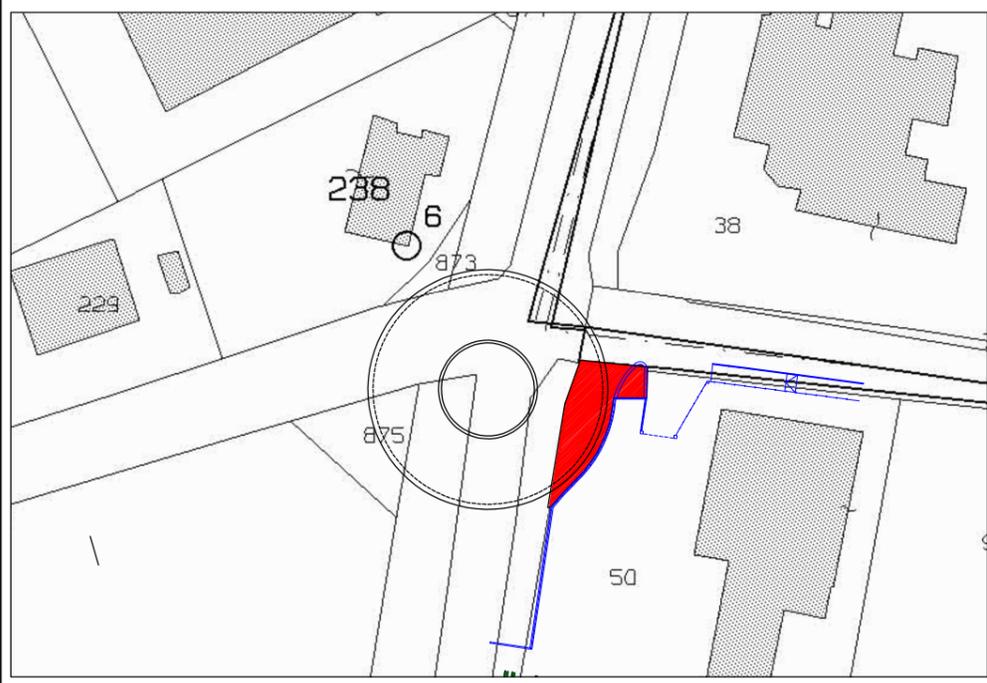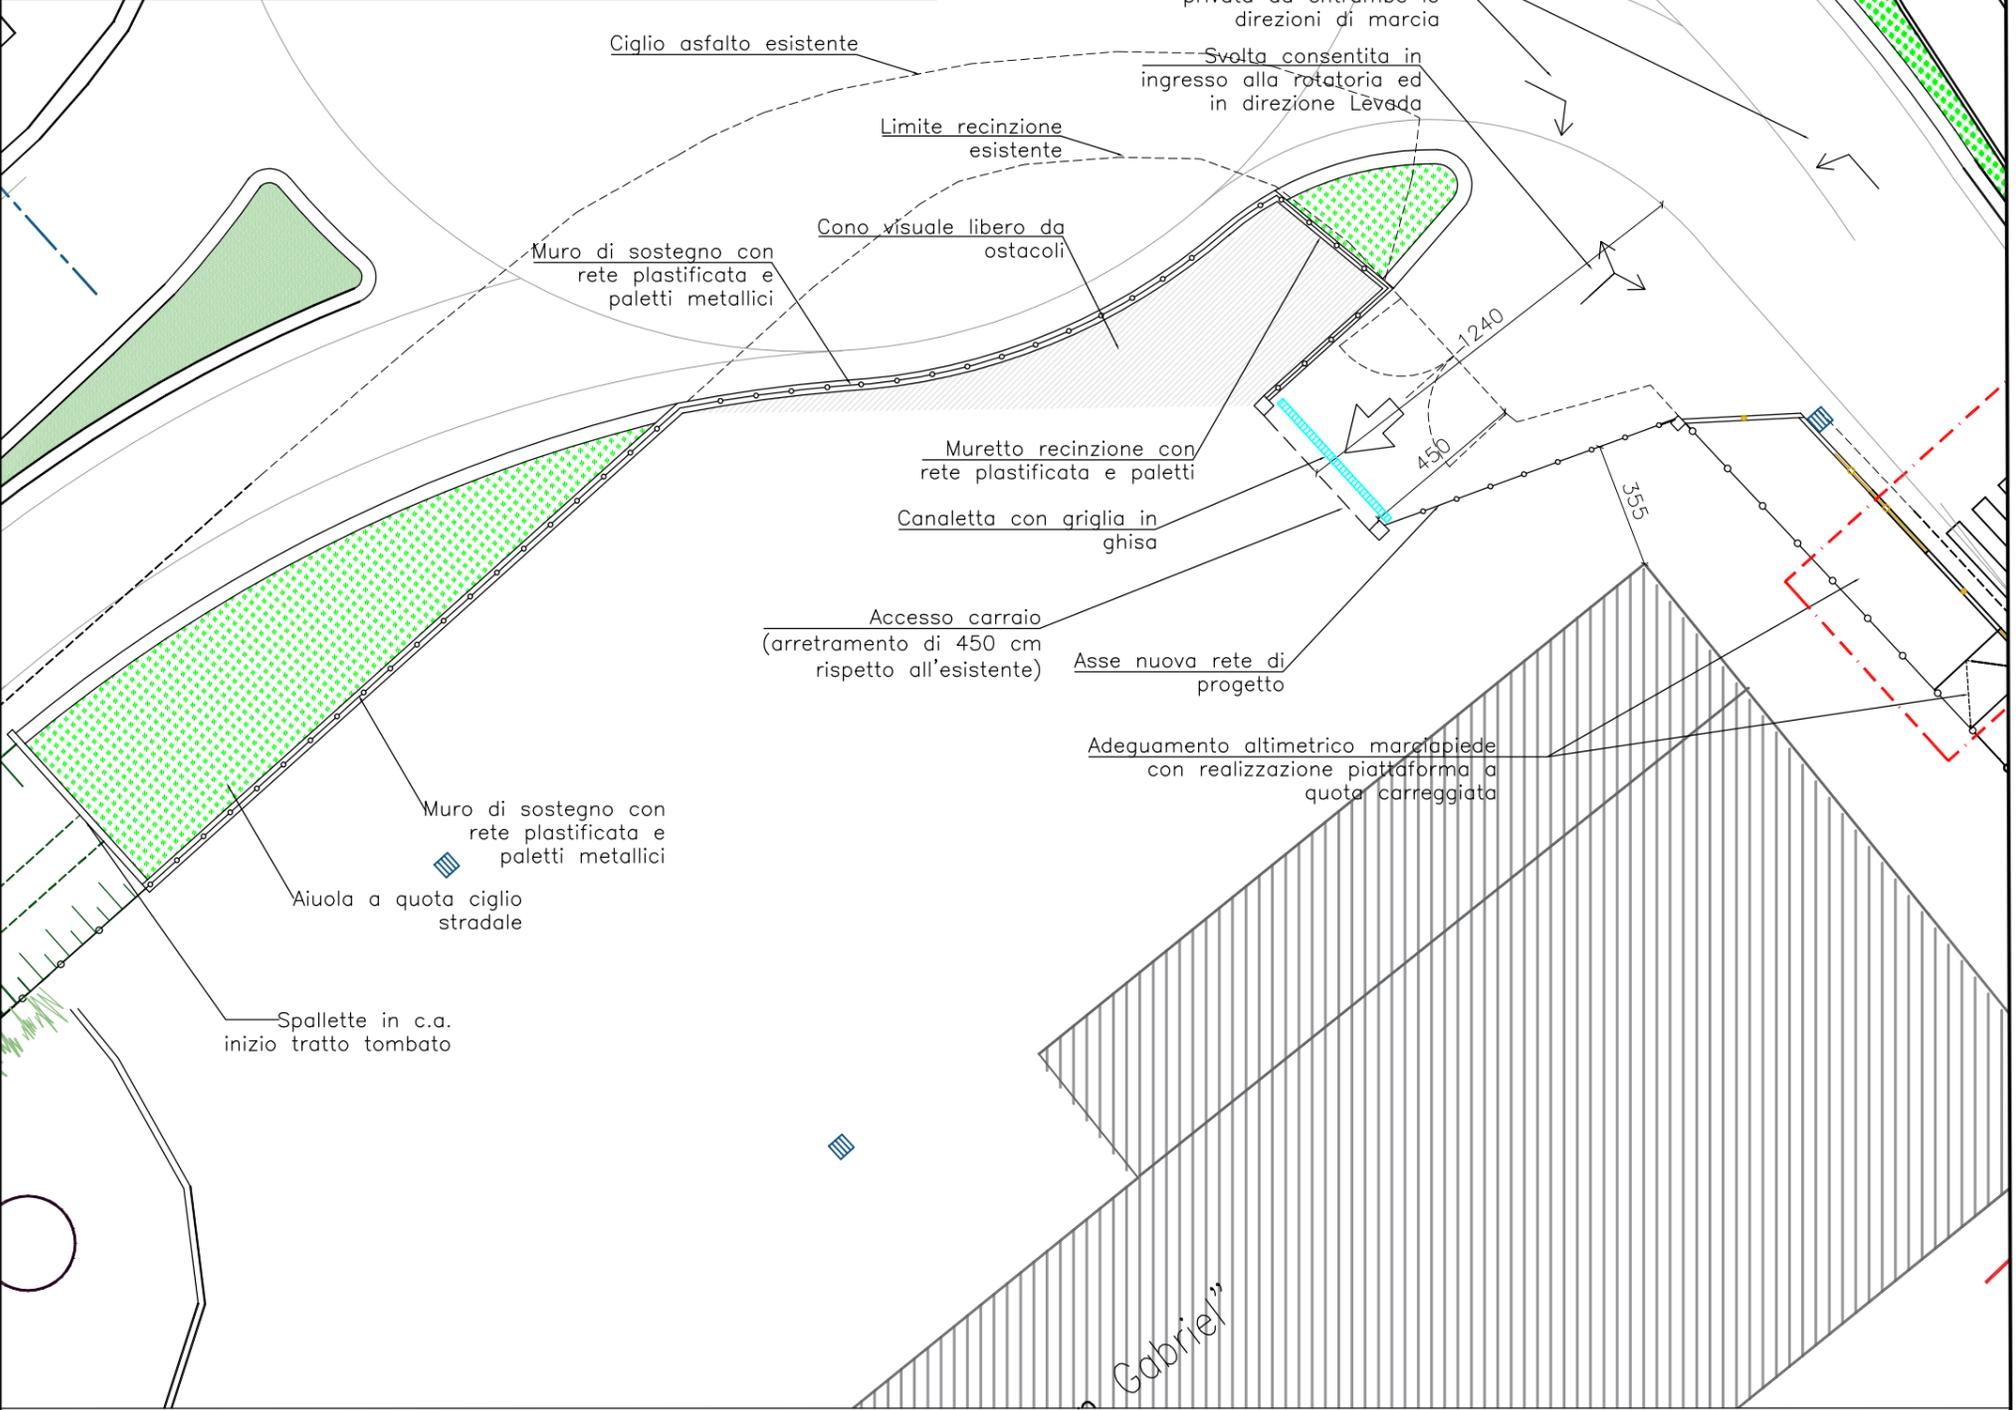

**ESTRATTO CATASTALE CON INDIVIDUAZIONE DELLE PORZIONI DI TERRENO OGGETTO DI CESSIONE GRATUITA DA PARTE DEL PRIVATO**

Scala 1:1.000

Aree private soggette a cessione gratuita da parte del privato

FOGLIO	PARTICELLA	SUPERFICIE* [circa mq]	PROPRIETA'
20	50	120,00	SAN GABRIEL S.A.S. di Gabriele Tonon & C. con sede in Ponte di Piave (P.IVA 03655310260)*
	TOTALE	120,00	* Quantità indicativa da perfezionarsi con il frazionamento finale